



Aufnahme in das LSG

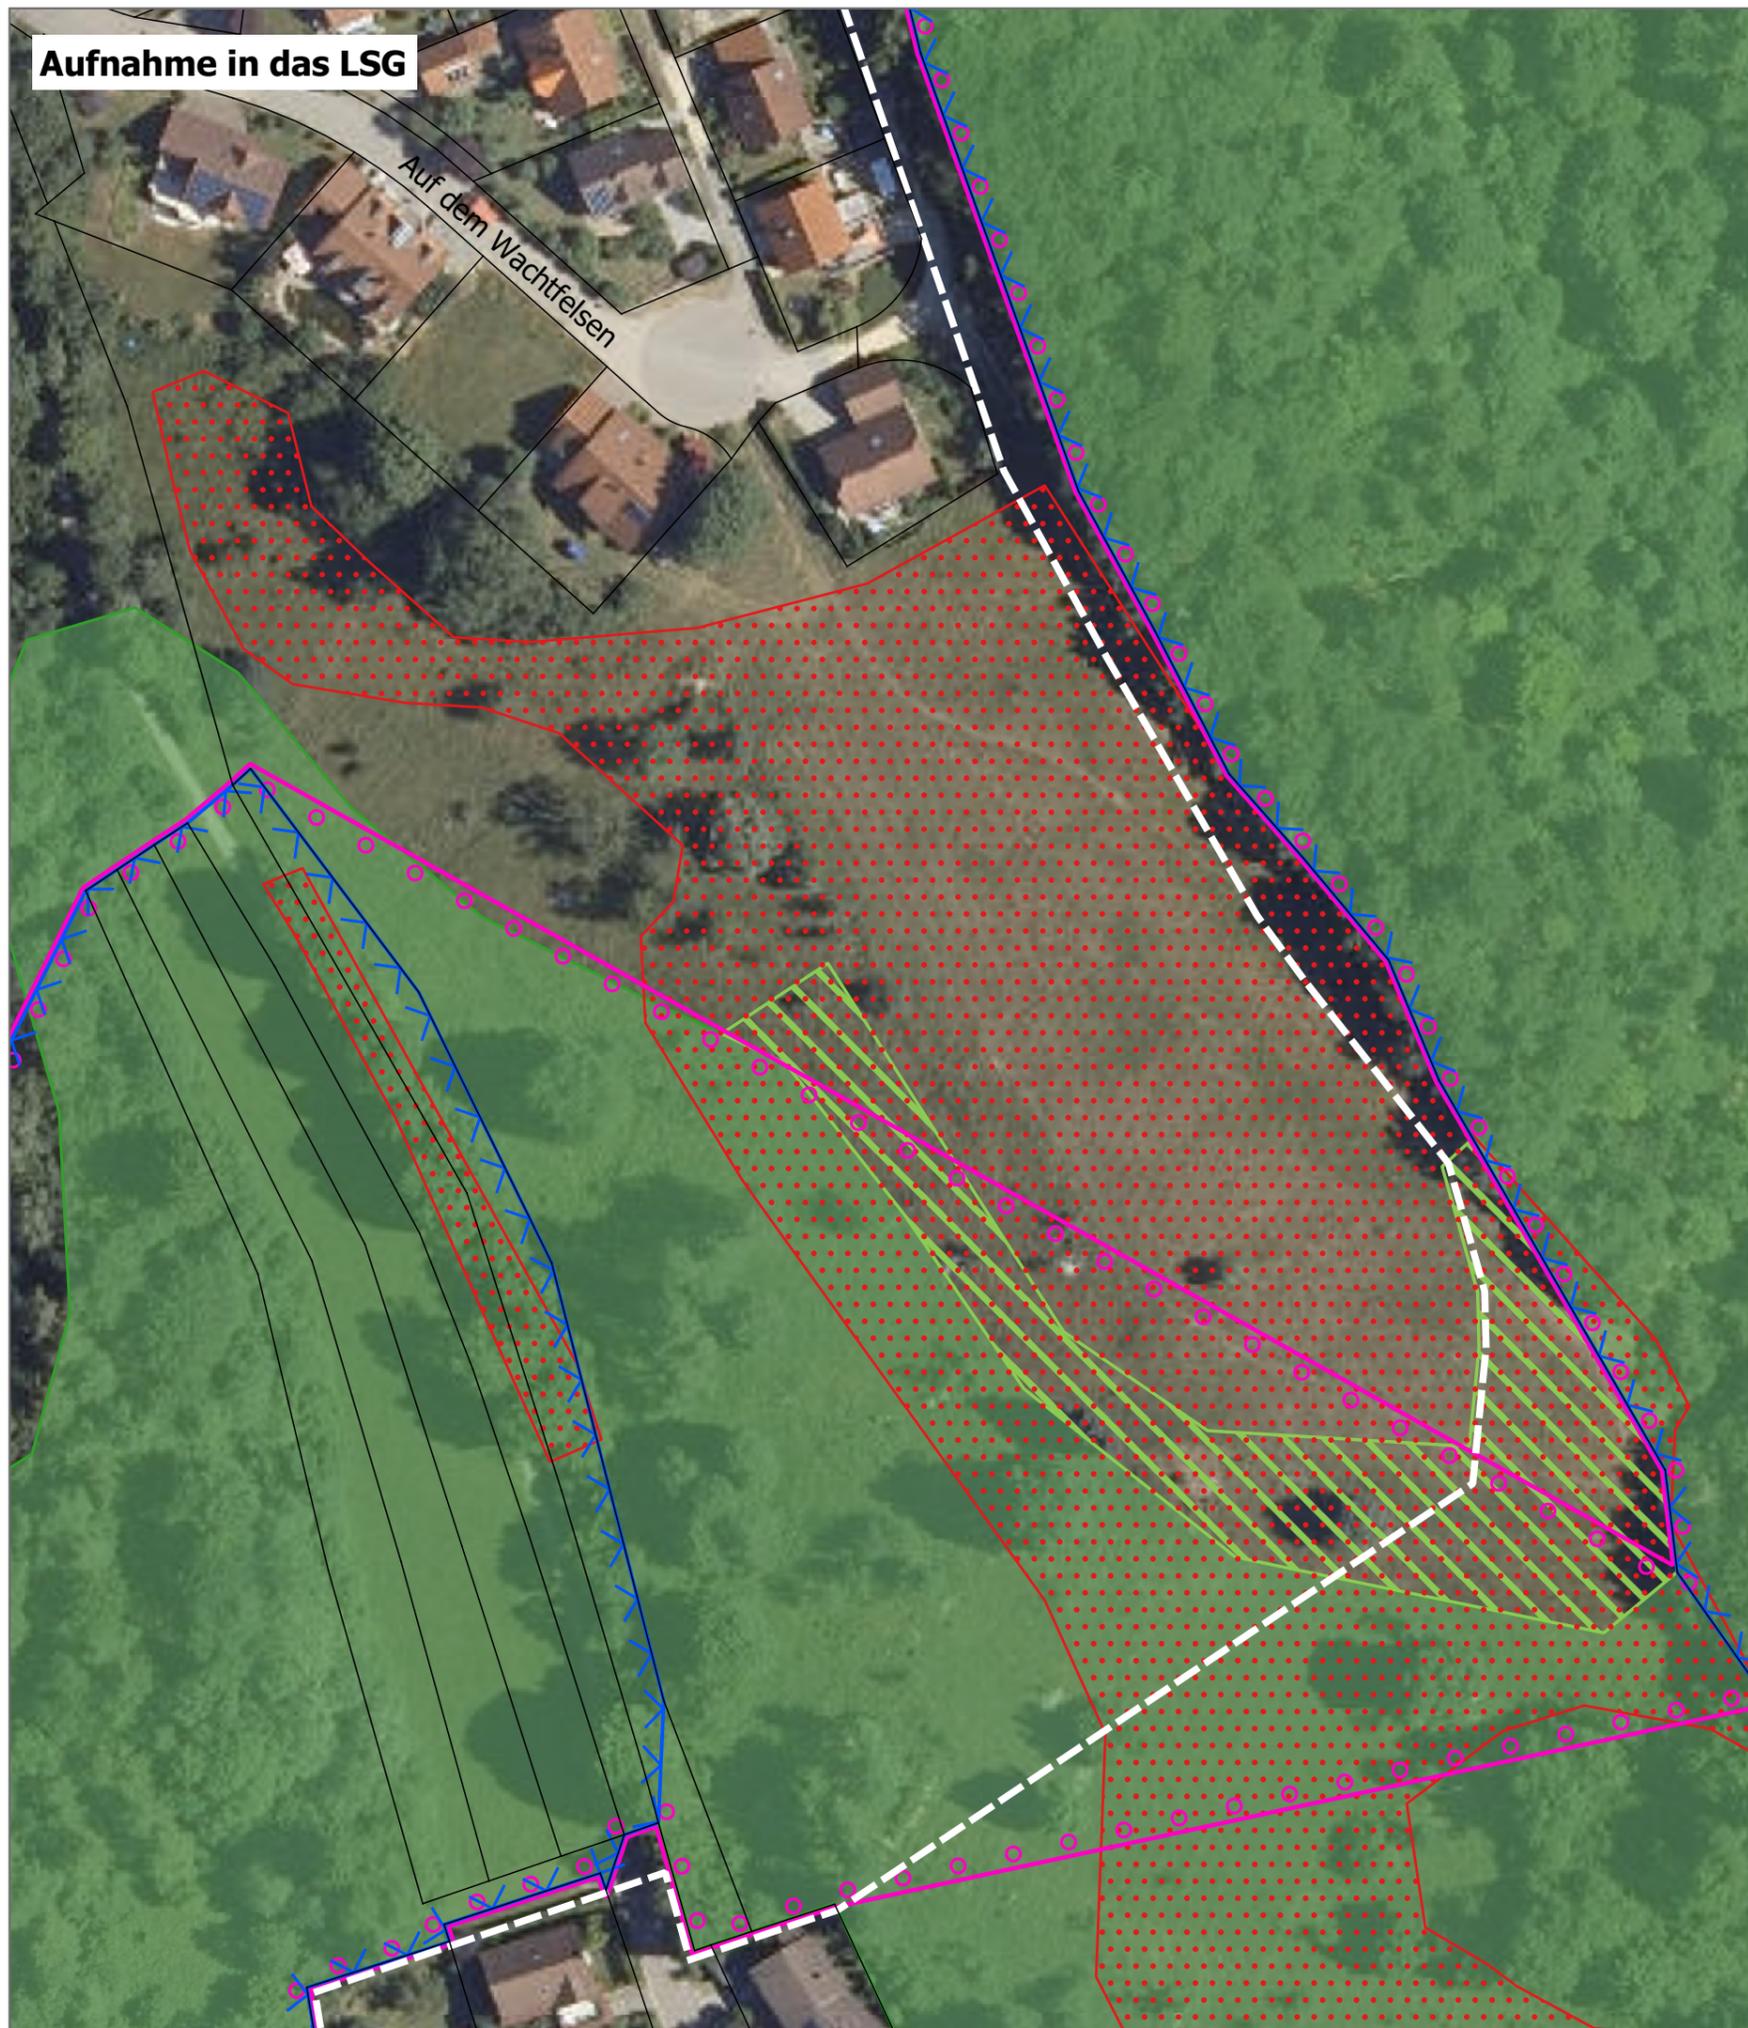

Herausnahme aus dem LSG

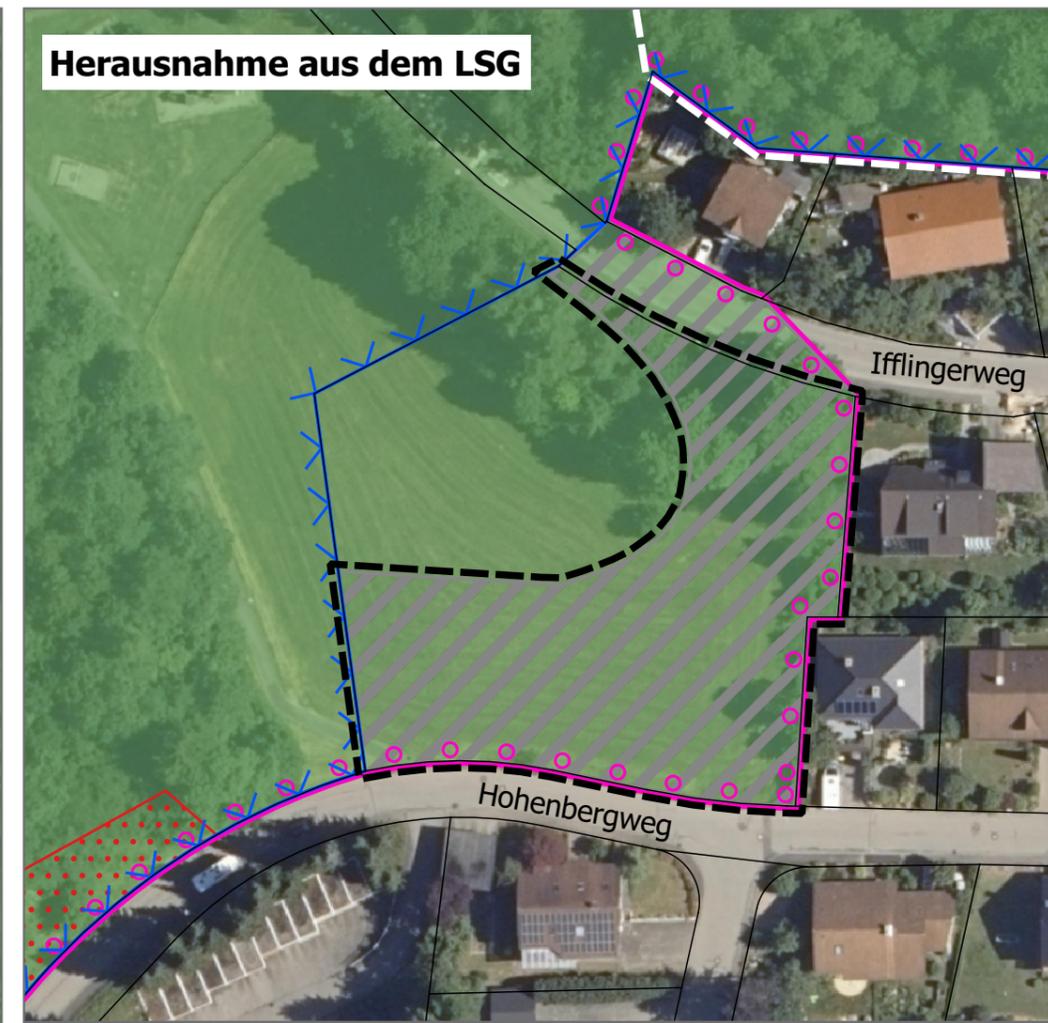

Schutzgebiete

-  FFH-Gebiet "Großer Heuberg und Donautal" (Nr. 7919311)
-  Vogelschutzgebiet "Südwestalb und Obered Donautal" (Nr. 7820441)
-  Landschaftsschutzgebiet "Donautal mit Bära- und Lippachtal" (Nr. 3.27.060)
-  geschützte Offenlandbiotope (§30 BNatSchG / §33 NatSchG)

Nachrichtliche Übernahme

-  Geltungsbereich Bebauungsplan "Volzentäle"
-  Geltungsbereich Bebauungsplan "Wendelstein / Untere Gärten" (1992)
-  Flurstücksgrenzen

LSG-Änderung

-  Herausnahme aus dem LSG (0,30 ha)
-  Aufnahme in das LSG (0,30 ha)

Projekt	Umweltbericht vorhabenbezogener Bebauungsplan "Volzentäle"		Verfahrensführende Gemeinde	Stadt Fridingen a.D., Kirchplatz 2, 78567 Fridingen	
Plan	LSG-Änderung	Datum	17.05.2022	Maßstab	1:1.000
Plan-Nr.	2491/2	Bearbeiter(in)	Vornehm	Plangröße	DIN A3

